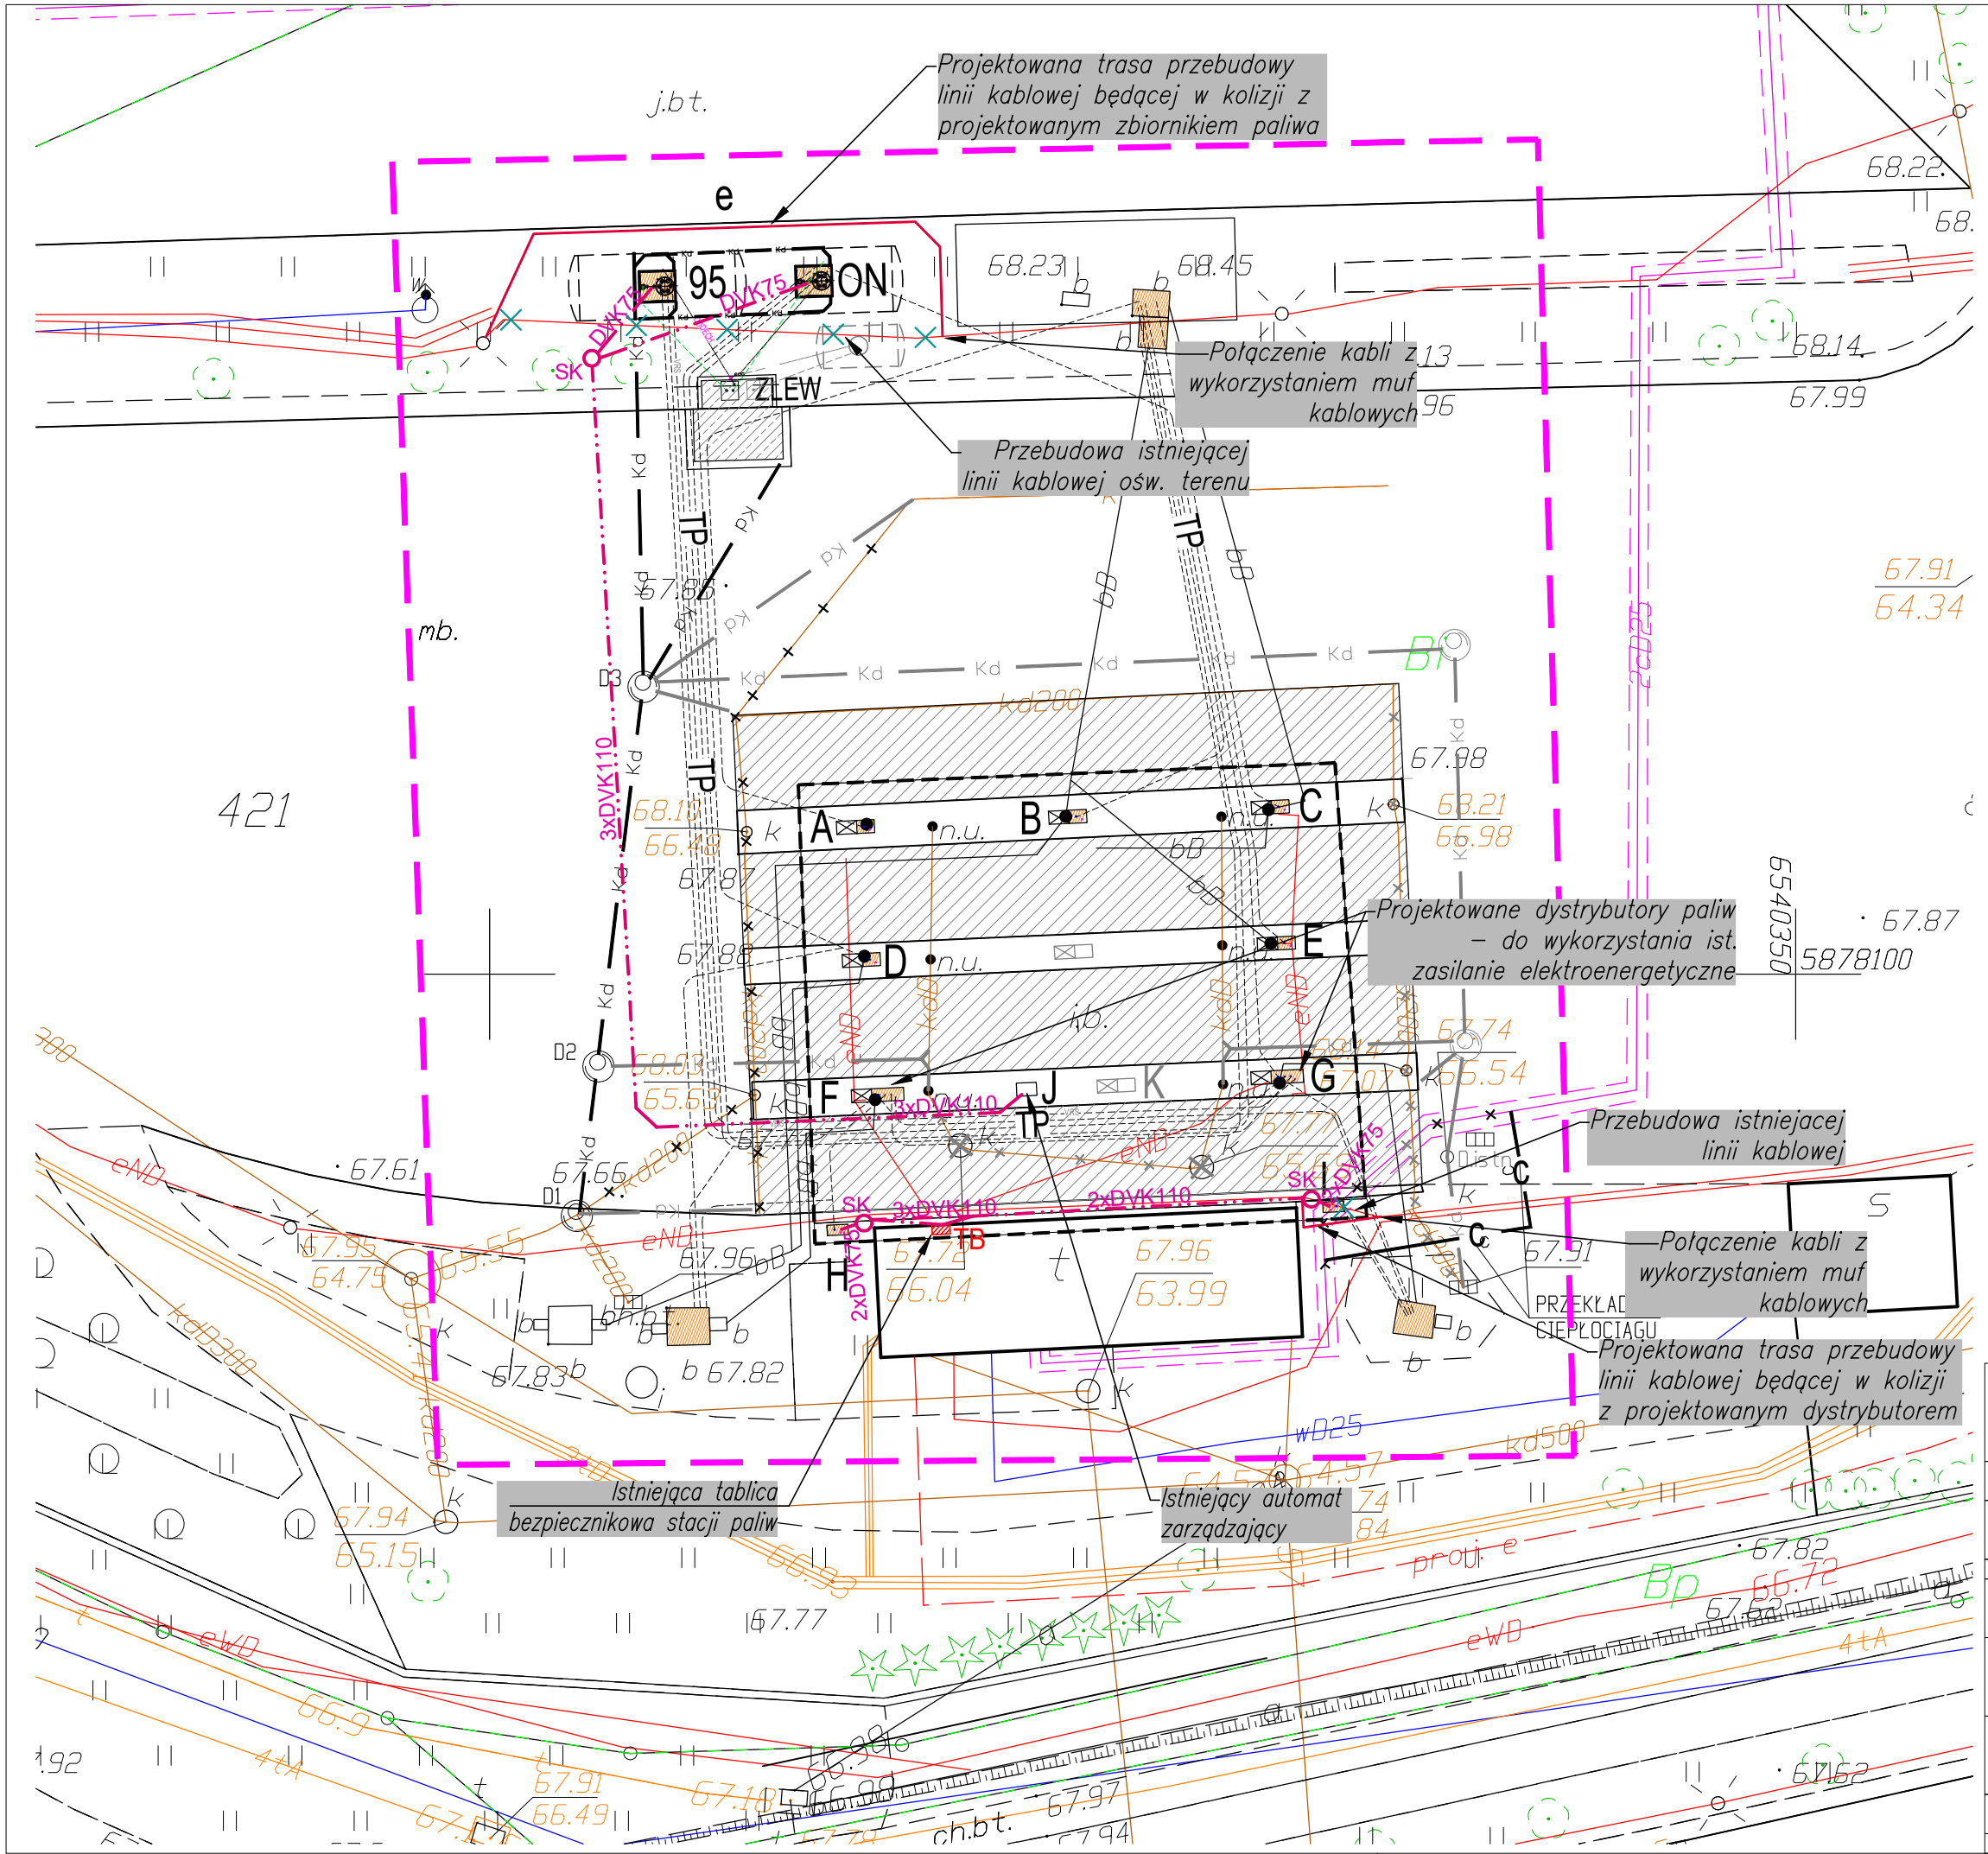

LEGENDA:

- proj. rury ochronne DVK Ø75/Ø110mm
- proj. linie kablowe przebudowywanych sieci elektroenergetycznych i oświetlenia terenu

SK - proj. studnia kablowa

UWAGI

- Dopuszcza się inny przebieg sieci kanalizacji kablowej po przeprowadzeniu odkrycia istniejących sieci podziemnych oraz zachowania funkcjonalności urządzeń,
- Zasilanie elektroenergetyczne budynku stacji paliw - istniejące bez zmian,
- Na terenie stacji paliw wykonać kanalizację kablową z zastosowaniem rur typu DVK oraz prefabrykowanych studni kablowych z pokrywami przeznaczonymi dla pieszych i rowerzystów,
- Ilość rur kablowych oraz miejsce wprowadzenia do zbiorników i dystrybutorów paliw uzgodnić z dostawcą systemu,
- Linię kablową układać w gruncie na głębokości min. 0,7m. Linie kablowe układać zgodnie z normą N-SEP-E 004,
- Istniejące linie kablowe będące w kolizji z proj. dystrybutorami i zbiornikami, przebudować poza obręb występowania kolizji,
- Połączenia kabli wykonać z zastosowaniem odpowiednich muf kablowych dostosowanych do typu i przekroju kabli,
- Linie kablowe doprowadzić do istniejącego automatu zarządzajacego zlokalizowanego na wyspie pod wiatą,
- Wszystkie miejsca kolizyjne powstałe na budowie, rozwiązywać na budowie. Na skrzyżowaniu projektowanych linii kablowych z istniejącą i projektowaną infrastrukturą podziemną zabudować rury ochronne ochronne DVK,
- Po wyprowadzeniu linii kablowych z rur należy zastosować uszczelniacze,
- Wyłączenie pożarowe budynku - zgodnie z procedurą wyłączenia zakładu poprzez istniejące wyłączenie zlokalizowane w innej części zakładu,
- Wszystkie urządzenia i aparaty elektryczne muszą posiadać atest i świadectwa dopuszczenia do stosowania wydane przez upoważnione instytucje krajowe zgodnie z prawem budowlanym oraz ustawą o wyrobach budowlanych,

	Rozbudowa i przebudowa istniejącej stacji paliw płynnych polegająca budowie nowego podziemnego zbiornika paliw płynnych wraz z przebudową i rozbudową istniejącej technologii paliw płynnych.
tytuł projektu / lokalizacja	Toruń, obręb: 38, ul. Legionów 122
inwestor	**Miejski Zakład Komunikacji w Toruniu Sp. z o. o.** **ul. Henryka Sienkiewicza 24** **87-100 Toruń**
jednostka projektowa / firma	**●SIEM ZERO biuro projektowe** OSIEM ZERO Łukasz Frelich ul. Rudzka 227c, 44-200 Rybnik e-mail: biuro@osiemzero.pl
branża / faza projektu	INSTALACJE ELEKTRYCZNE
treść rysunku	PLAN SYTUACYJNY - KANALIZACJA KABLOWA
projektował	**mgr inż. Daniel Lasak** SLK/3812/PWOE/11 do projektowania i kierowania robotami budowlanymi w specjalności instalacyjnej w zakresie sieci, instalacji i urządzeń elektrycznych i elektroenergetycznych bez ograniczeń 04.2019
sprawdził	**mgr inż. Rafał Kramarczyk** SLK/4748/PWOE/13 do projektowania i kierowania robotami budowlanymi w specjalności instalacyjnej w zakresie sieci, instalacji i urządzeń elektrycznych i elektroenergetycznych bez ograniczeń 04.2019
format rys. A3	skala 1:250 | symbol branża IE | numer rysunku 1

Wszelkie prawa autorskie zastrzeżone. Reprodukcja bez zgody autora zabroniona. Podstawa prawna : ust. z dnia 04.02.1994 (Dz.U. nr 24 poz.83 z dnia 23.02.1994)