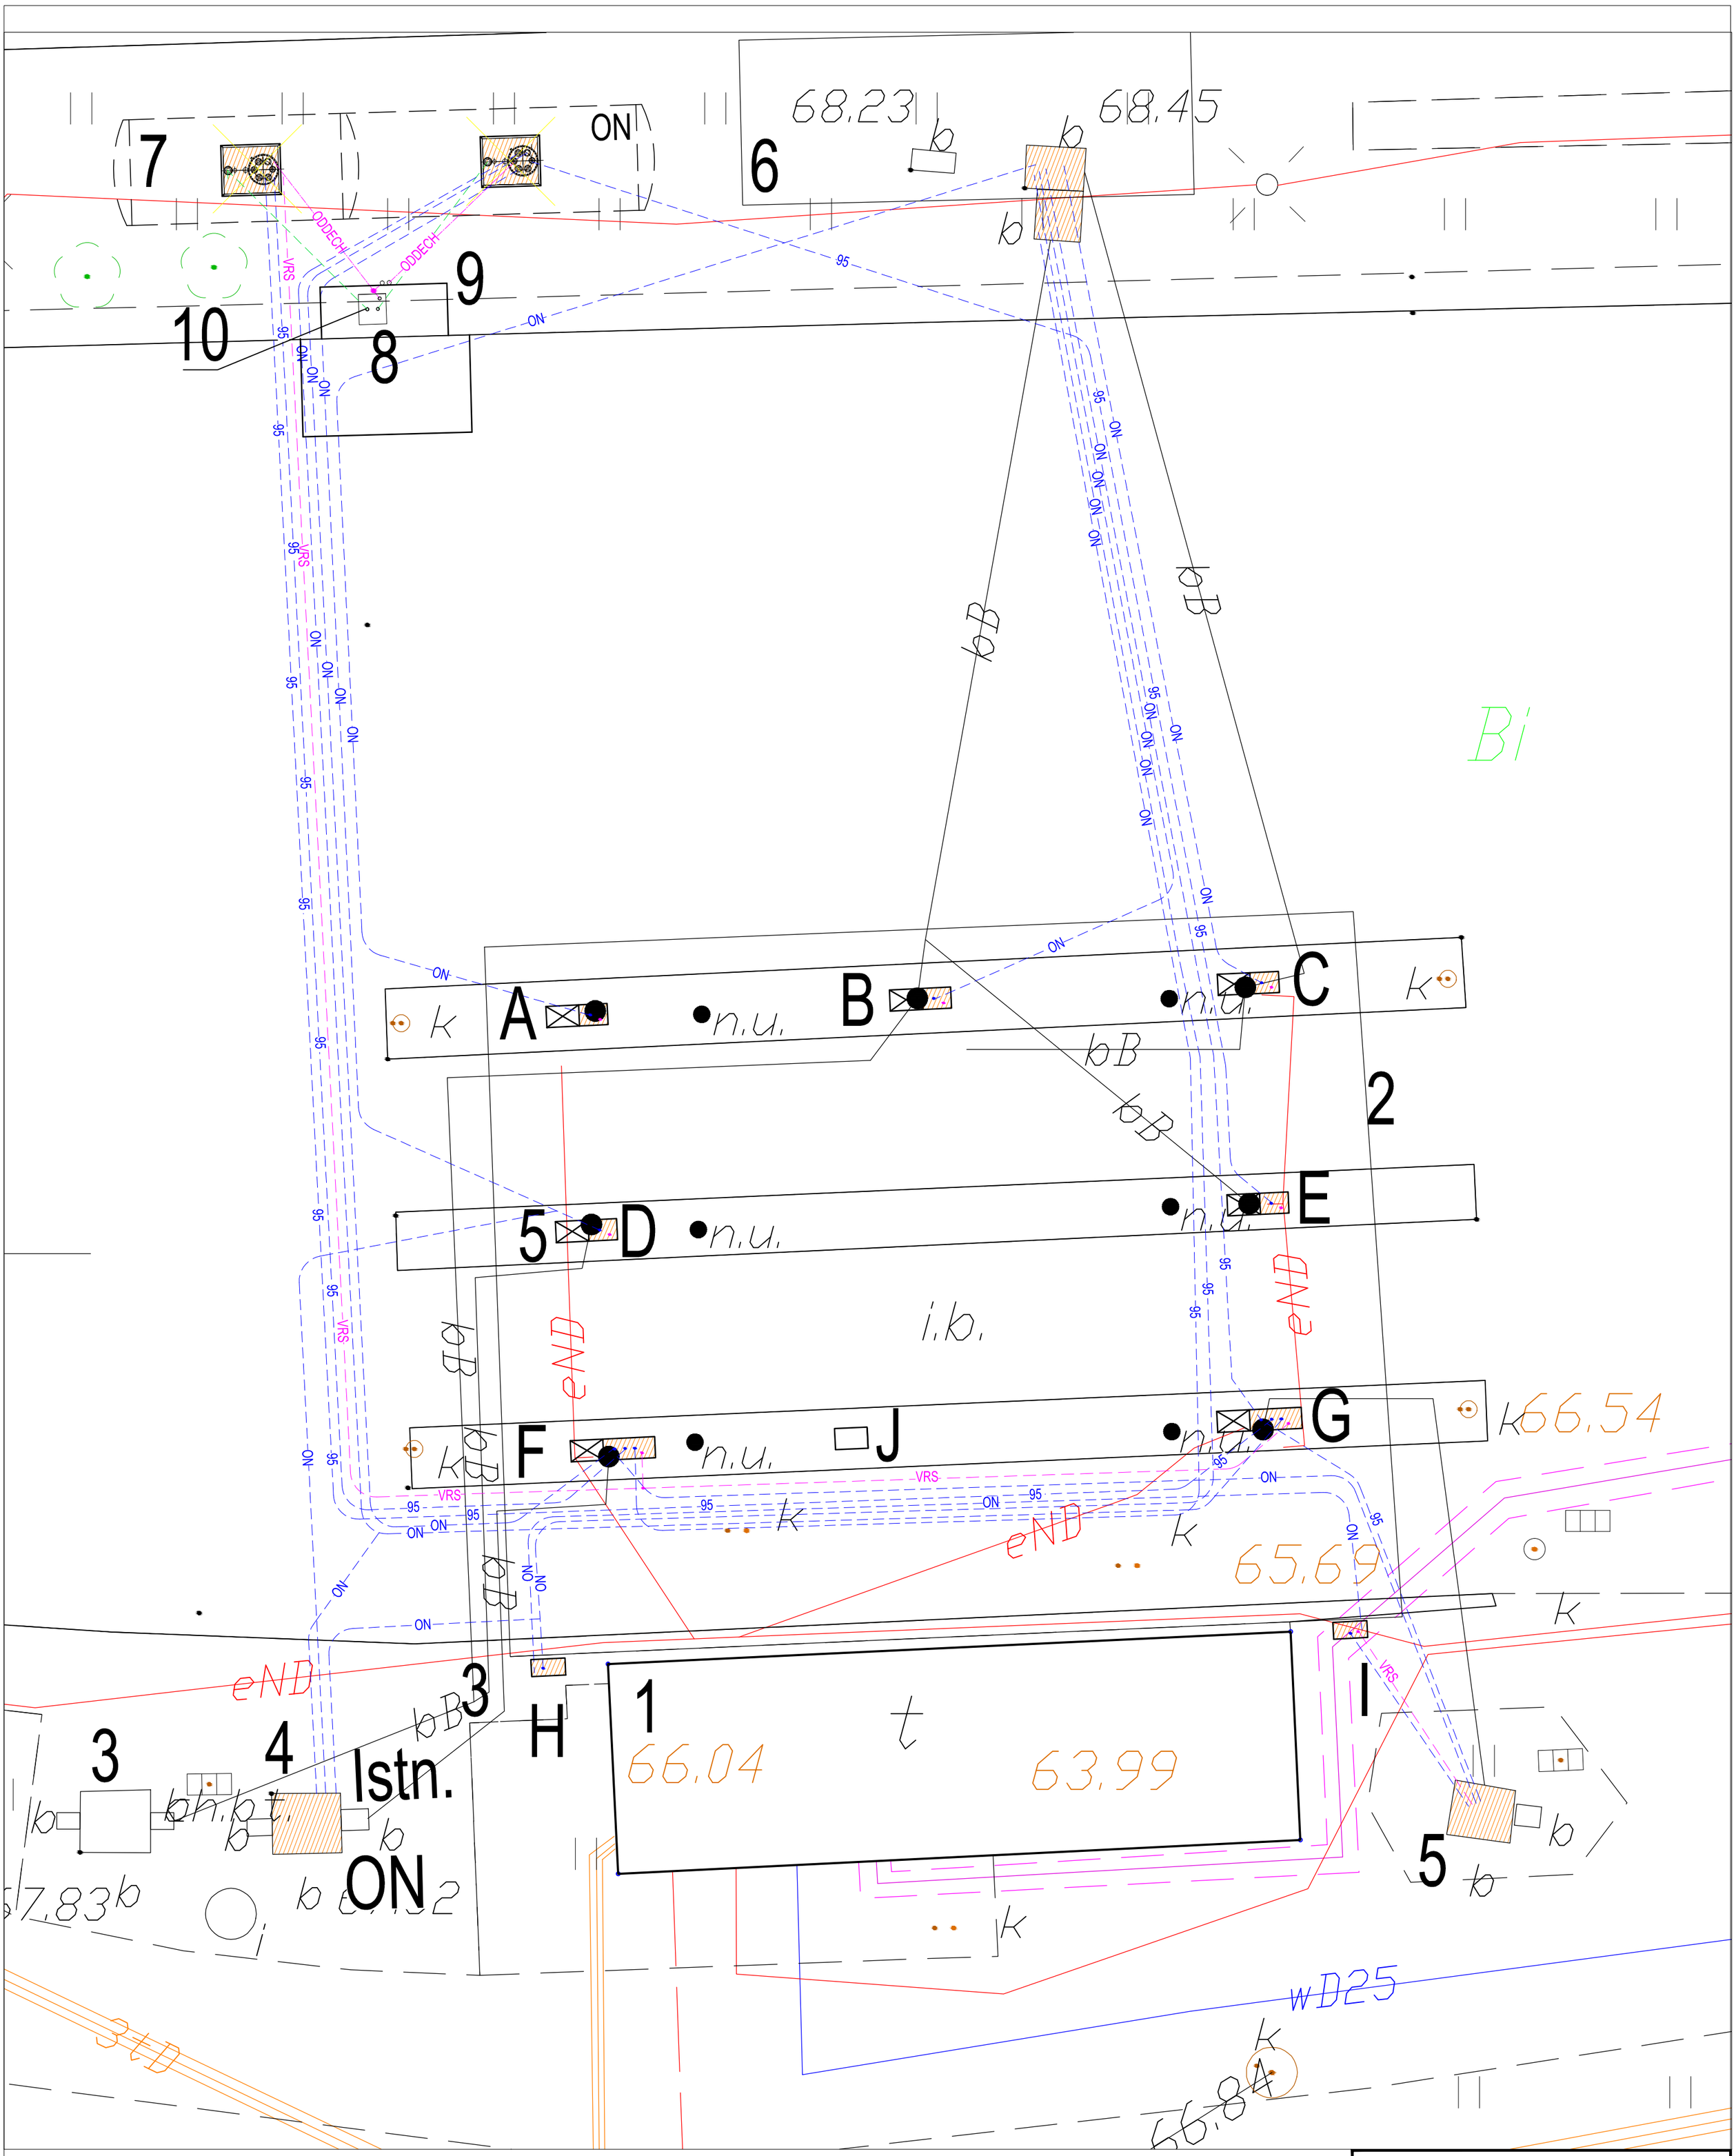

LEGENDA:

1 *Istn. budynek stacji paliw*

2 *Istn. wiata*

3 *Istn. zbiornik paliw ON - 20m³ - do wył. z użytkowania*

4 *Istn. zbiornik paliw ON - 20m³ - bez zmian*

5 *Istn. zbiornik paliw Pb95 - 20m³ - bez zmian*

6 *Istn. zbiornik paliw ON - 50m³ - bez zmian*

7 *Proj. zbiornik paliw V=60m³, podziemny, dwukomorowy (30m³ ON, 30m³ Pb95)*

8 *Proj. zlew paliw*

9 *Zawór oddechowy zbiornika ON*

10 *Zawór oddechowy zbiornika Pb95*

Pole dystrybutorowe:

A - istn. dystrybutor jednoproduktowy - bez zmian
B - istn. dystrybutor jednoproduktowy - bez zmian
C - istn. dystrybutor jednoproduktowy - bez zmian
D - istn. dystrybutor jednoproduktowy - bez zmian docelowo wymiana na dystrybutor wieloproduktowy według odrębnego opracowania
E - istn. dystrybutor jednoproduktowy - bez zmian docelowo wymiana na dystrybutor wieloproduktowy według odrębnego opracowania
F - proj. dystrybutor dwustronny trzyproduktowy
G - proj. dystrybutor dwustronny trzyproduktowy
H - istn. dystrybutor jednoproduktowy przeniesiony z wyspy pod wiatą na wyspę dystrybutorową przy budynku stacji paliw
I - istn. dystrybutor jednoproduktowy przeniesiony z wyspy pod wiatą na wyspę dystrybutorową przy budynku stacji paliw
J - słupek sterujący umożliwiajacy bezgotówkowe rozliczenia

RURY SSĄCE

ON, Pb95 — *NP. UPP DN 50 - ON*

RURY NALEWOWE

ON, 95 — *NP. UPP DN 80 - ON*

RURY ODBIORU OPARÓW

RURA ODDECHU NP. UPP DN 50
ODBIORU OPARÓW NP. UPP DN 50

Strefa 1 zagrożenia wybuchem

Strefa 2 zagrożenia wybuchem

tytuł projektu / lokalizacja	Rozbudowa i przebudowa istniejącej stacji paliw płynnych polegająca budowie nowego podziemnego zbiornika paliw płynnych wraz z przebudową i rozbudową istniejącej technologii paliw płynnych. Toruń, obręb: 38, ul. Legionów 122
inwestor	**Miejski Zakład Komunikacji w Toruniu Sp. z o. o. ul. Henryka Sienkiewicza 24 87-100 Toruń**
jednostka projektowa / firma	**SIEM ZERO biuro projektowe** OSIEM ZERO Łukasz Frelich ul. Rudzka 227c, 44-200 Rybnik e-mail: biuro@osiemzero.pl
branża / faza projektu	projekt budowlany

Schemat połączeń instalacji paliwowej

projektował	**mgr inż. Izabela Groborz - Musik** upr. nr 430/88 w specjalności: konstrukcyjno-budowlana z wyłączeniem linii, węzłów i stacji kolejowych, dróg oraz lotniskowych dróg startowych i manipulacyjnych, mostów, budowli hydrotechnicznych i melioracji wodnych		04.2019
sprawdził	**mgr inż. Tomasz Zieliński** upr. nr 437/01 do projektowana w specjalności konstrukcyjno-budowlanej bez ograniczeń		04.2019

format rys.	A3	skala	1:200	symbol branża	TP	numer rysunku	1

Wszelkie prawa autorskie zastrzeżone. Reprodukcja bez zgody autora zabroniona. Podstawa prawna : ust. z dnia 04.02.1994 (Dz.U. nr 24 poz.83 z dnia 23.02.1994)